


Схема передвижения № 2
внутри здания детского сада ул. Лесная, 36В

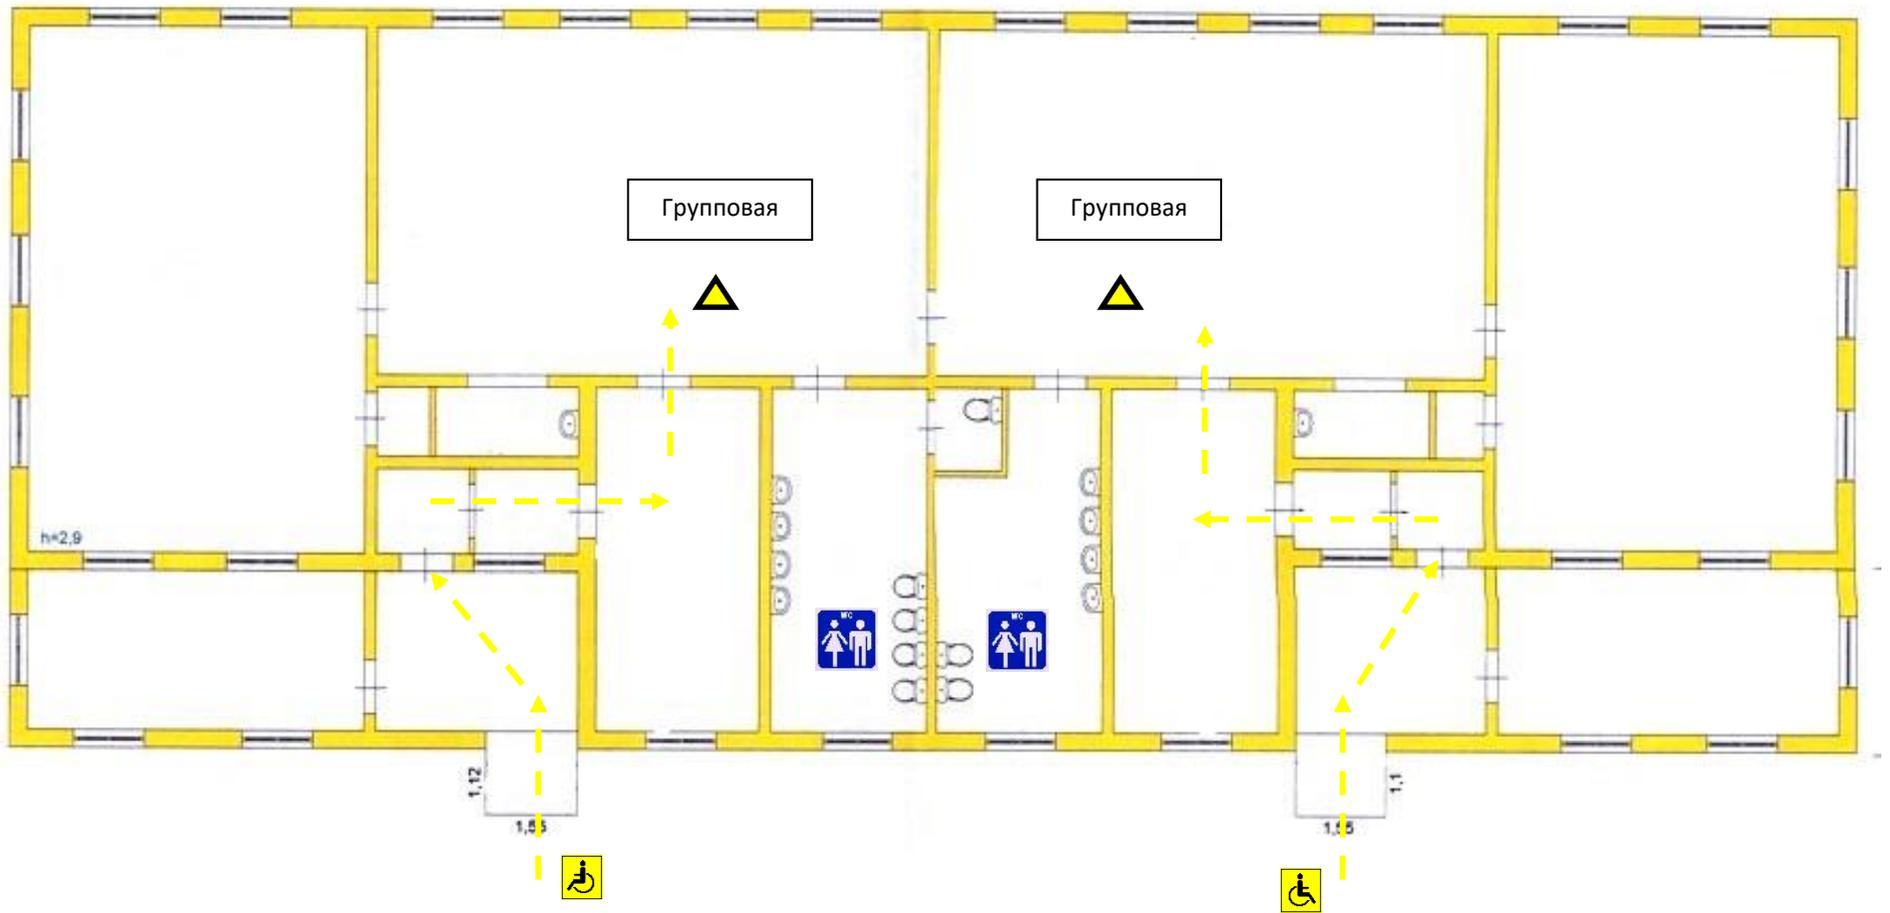


Условные обозначения:

	Маршрут передвижения
	Зона целевого назначения (групповая)
	Туалет

Схема передвижения № 1

по территории МБДОУ "ДСОВ "Аленький цветочек" до здания детского сада
ул. Лесная, 36В

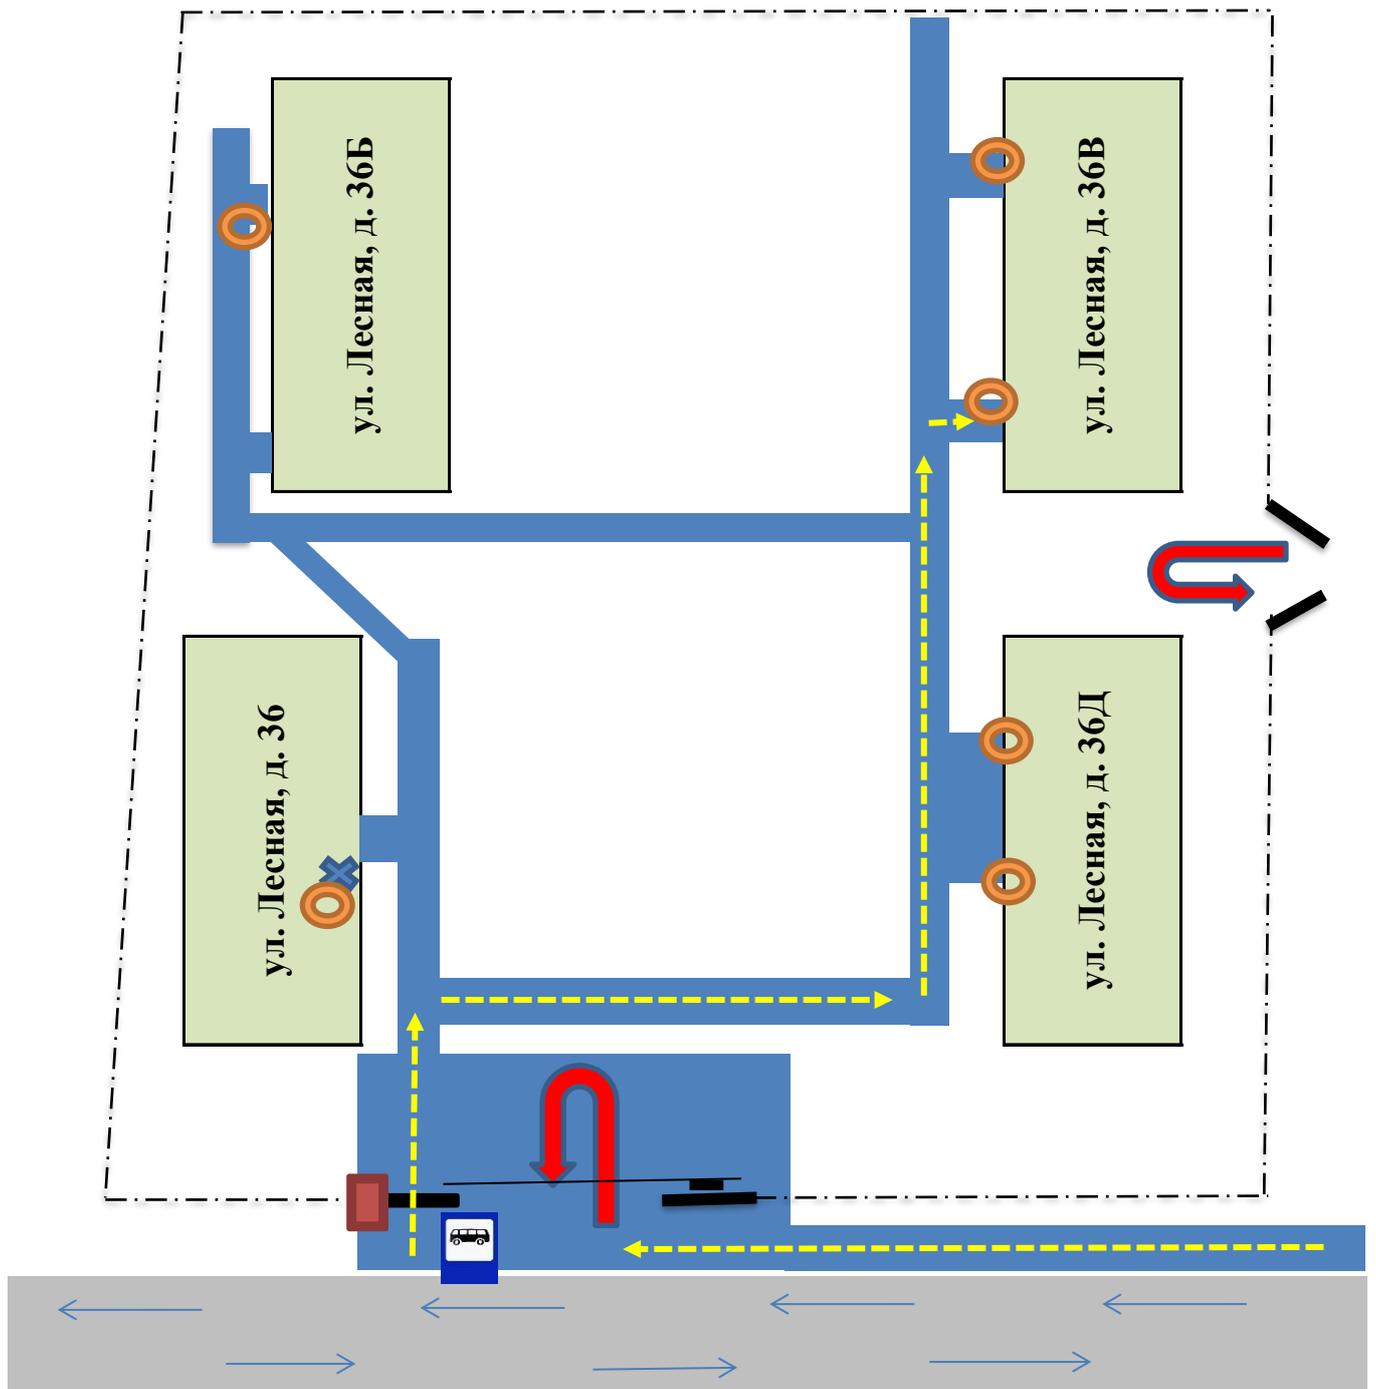

 - замок электромагнитный М1-300.
(СКУД), оснащен видеодомофоном на
пост охраны

 - остановка автобуса

 - маршрут передвижения

 пост охраны

 видеодомофоны

 - автоматические откатные ворота

 - проезжая часть

 - ограждение

 - калитка

 - пешеходные дорожки

 - движение автотранспорта

  - ворота для хоз. нужд