


Схема передвижения № 2
внутри здания детского сада ул. Лесная, 36Д

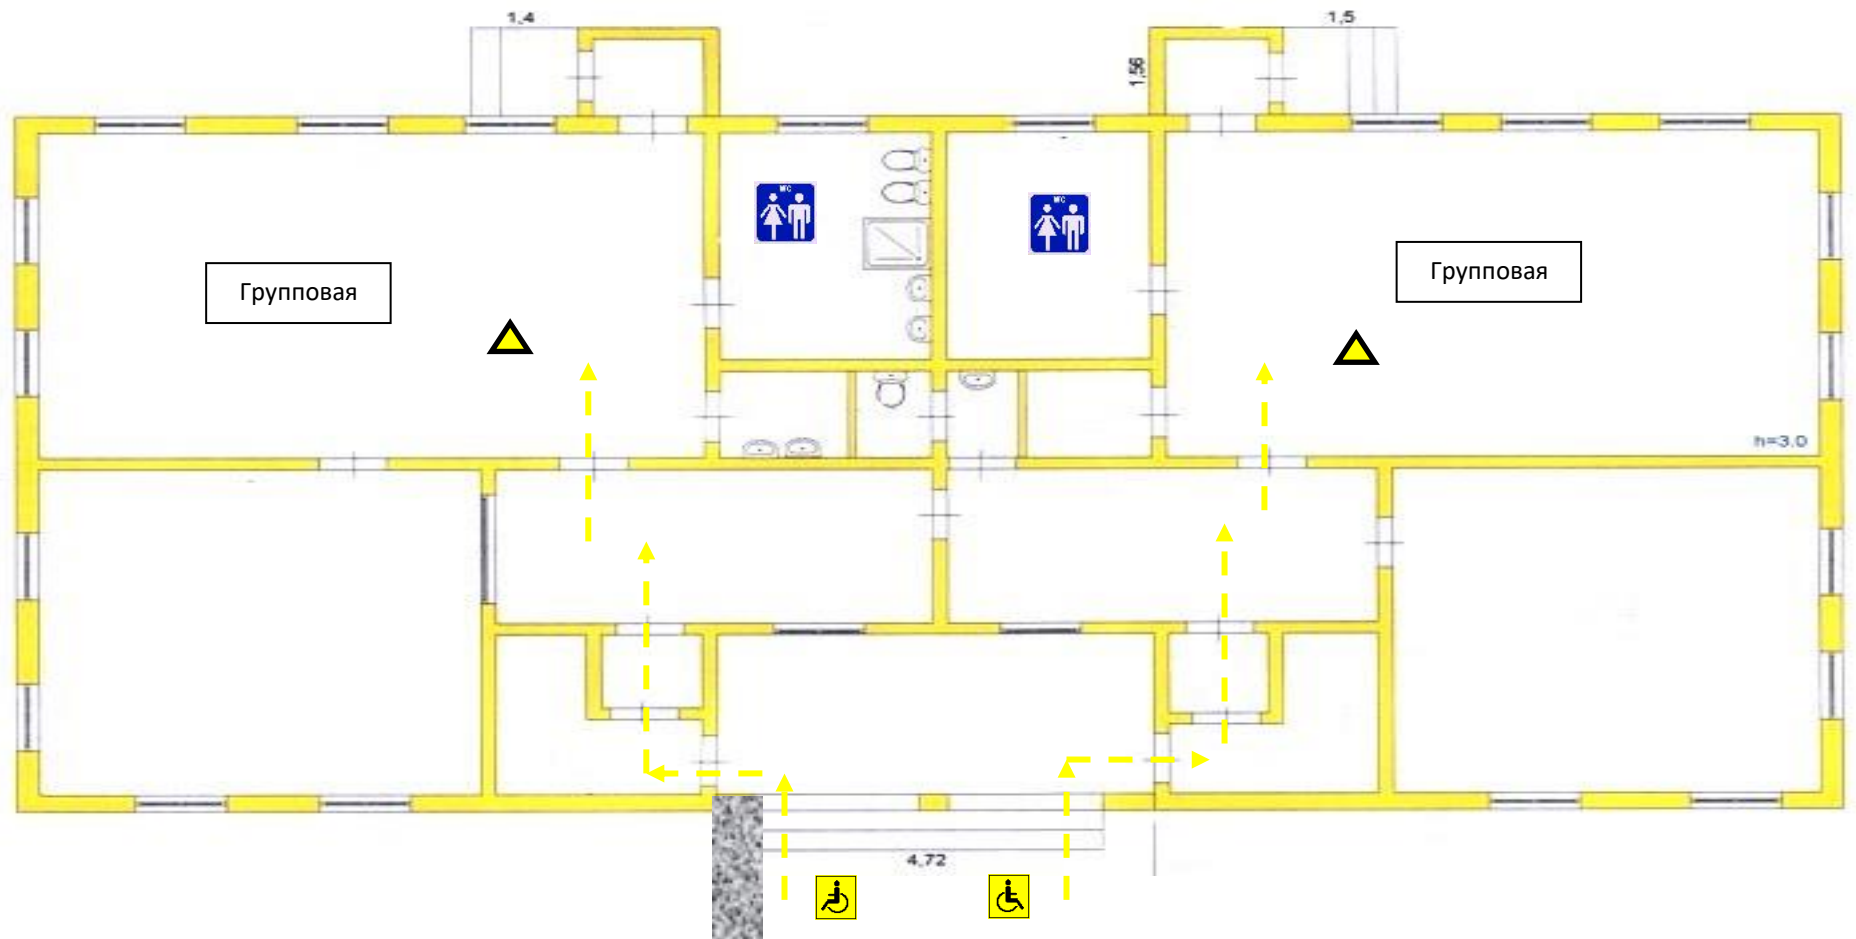

Условные обозначения:








	Маршрут передвижения
	Зона целевого назначения (групповая)
	Туалет
	Пандус

Схема передвижения № 1

по территории МБДОУ "ДСОВ "Аленький цветочек" до здания детского сада
ул. Лесная, 36Д

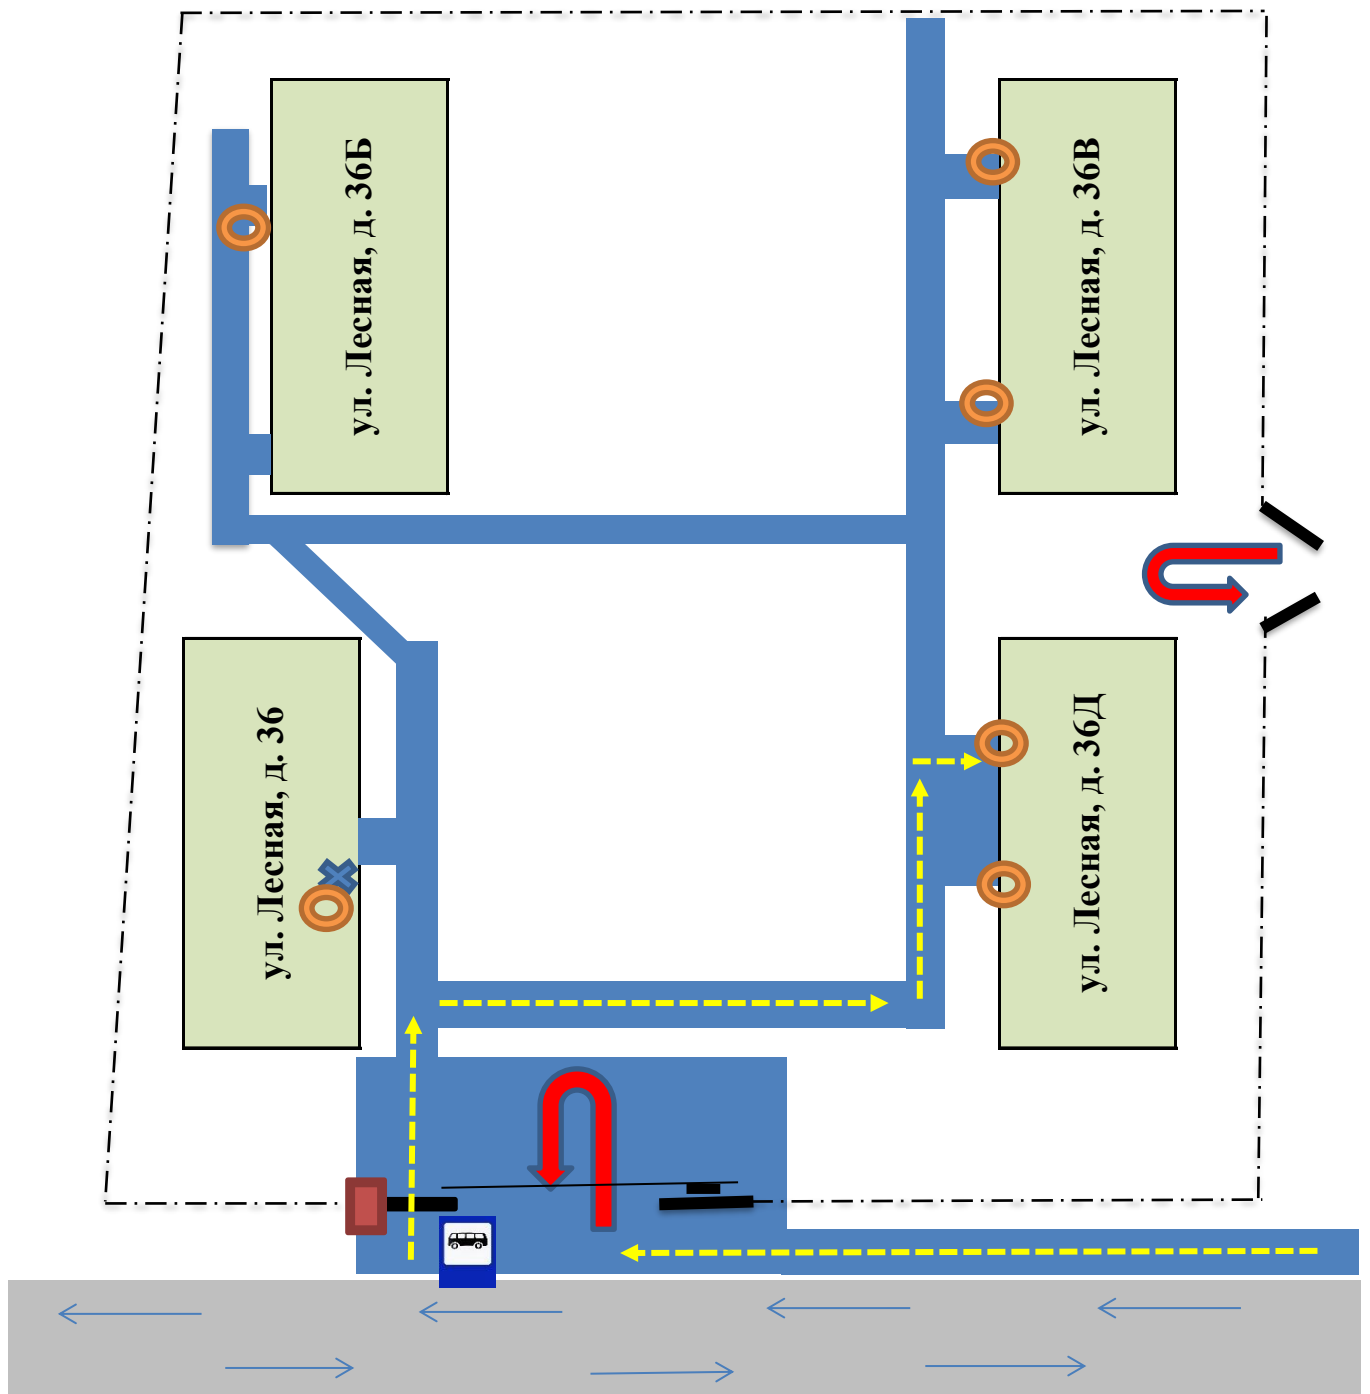


 - замок электромагнитный М1-300.
(СКУД), оснащен видеодомофоном на
пост охраны


 - остановка автобуса

 - маршрут передвижения

 пост охраны


 видеодомофоны


 - автоматические откатные ворота


 - проезжая часть

 - ограждение

 - калитка

 - пешеходные дорожки

 - движение автотранспорта

  - ворота для хоз. нужд