


Схема передвижения № 2
внутри здания детского сада ул. Строителей, 1Б

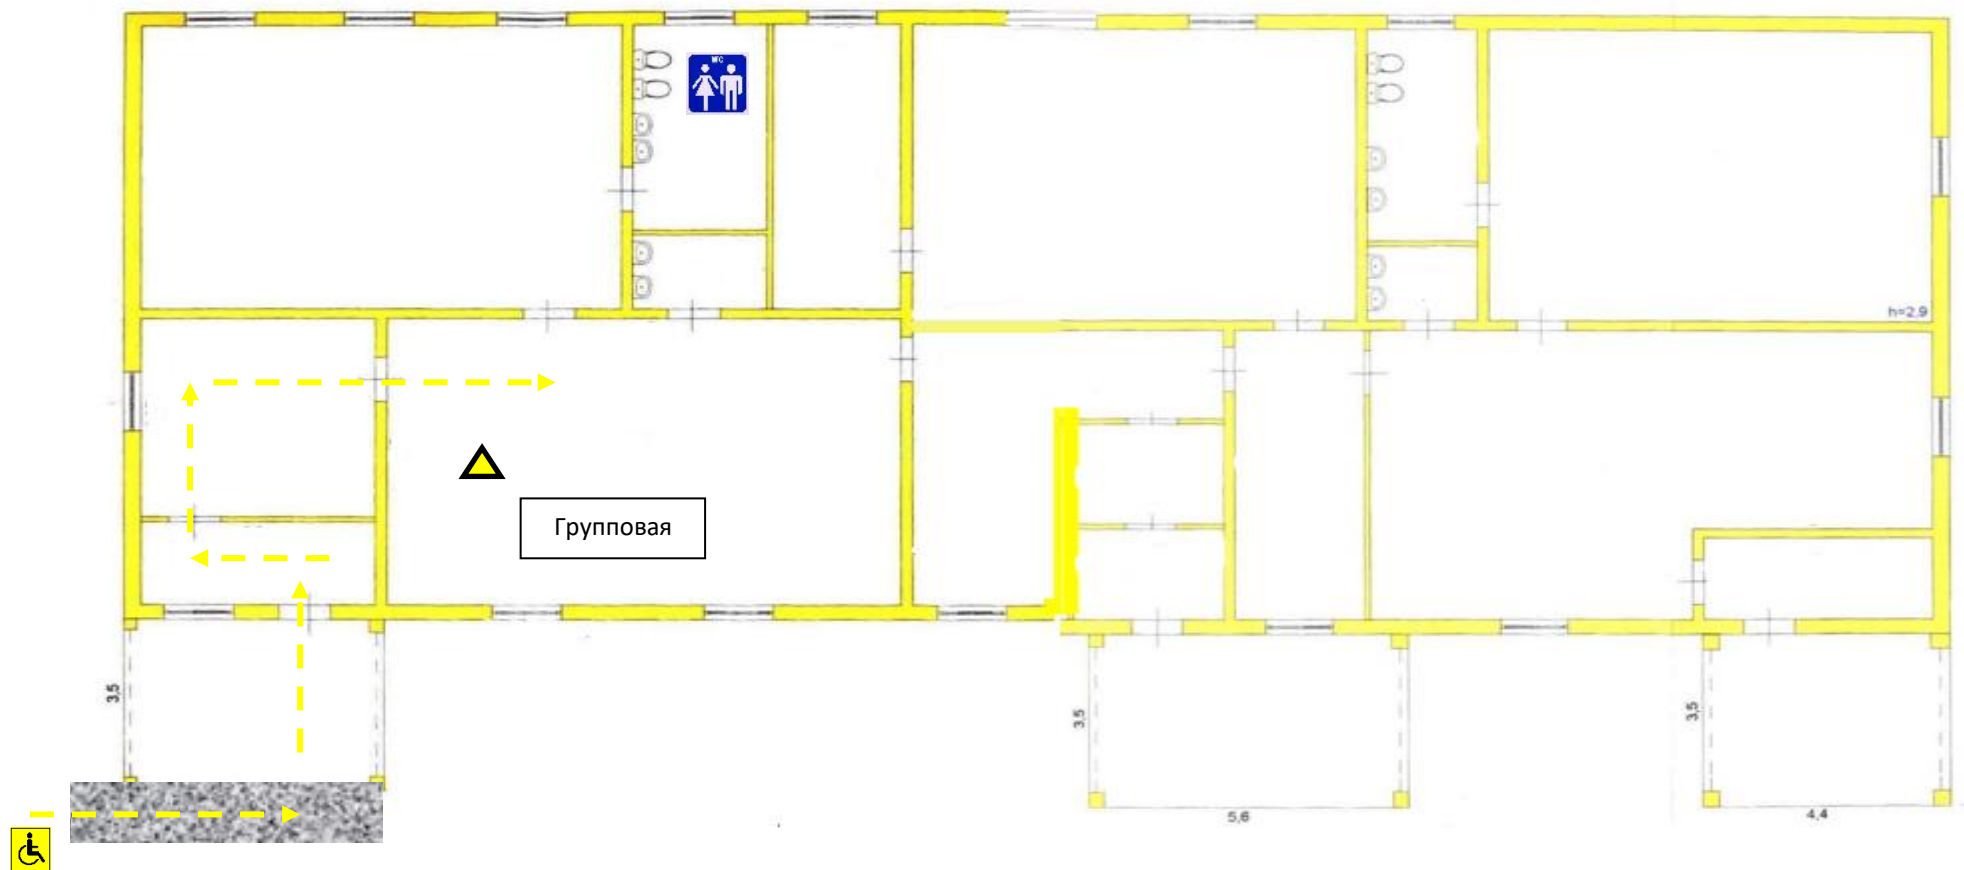



Условные обозначения:


	Маршрут передвижения
	Зона целевого назначения (групповая)
	Туалет
	Пандус


Схема передвижения № 1


по территории МБДОУ "ДСОВ "Аленький цветочек" до здания детского сада ул. Строителей, 16

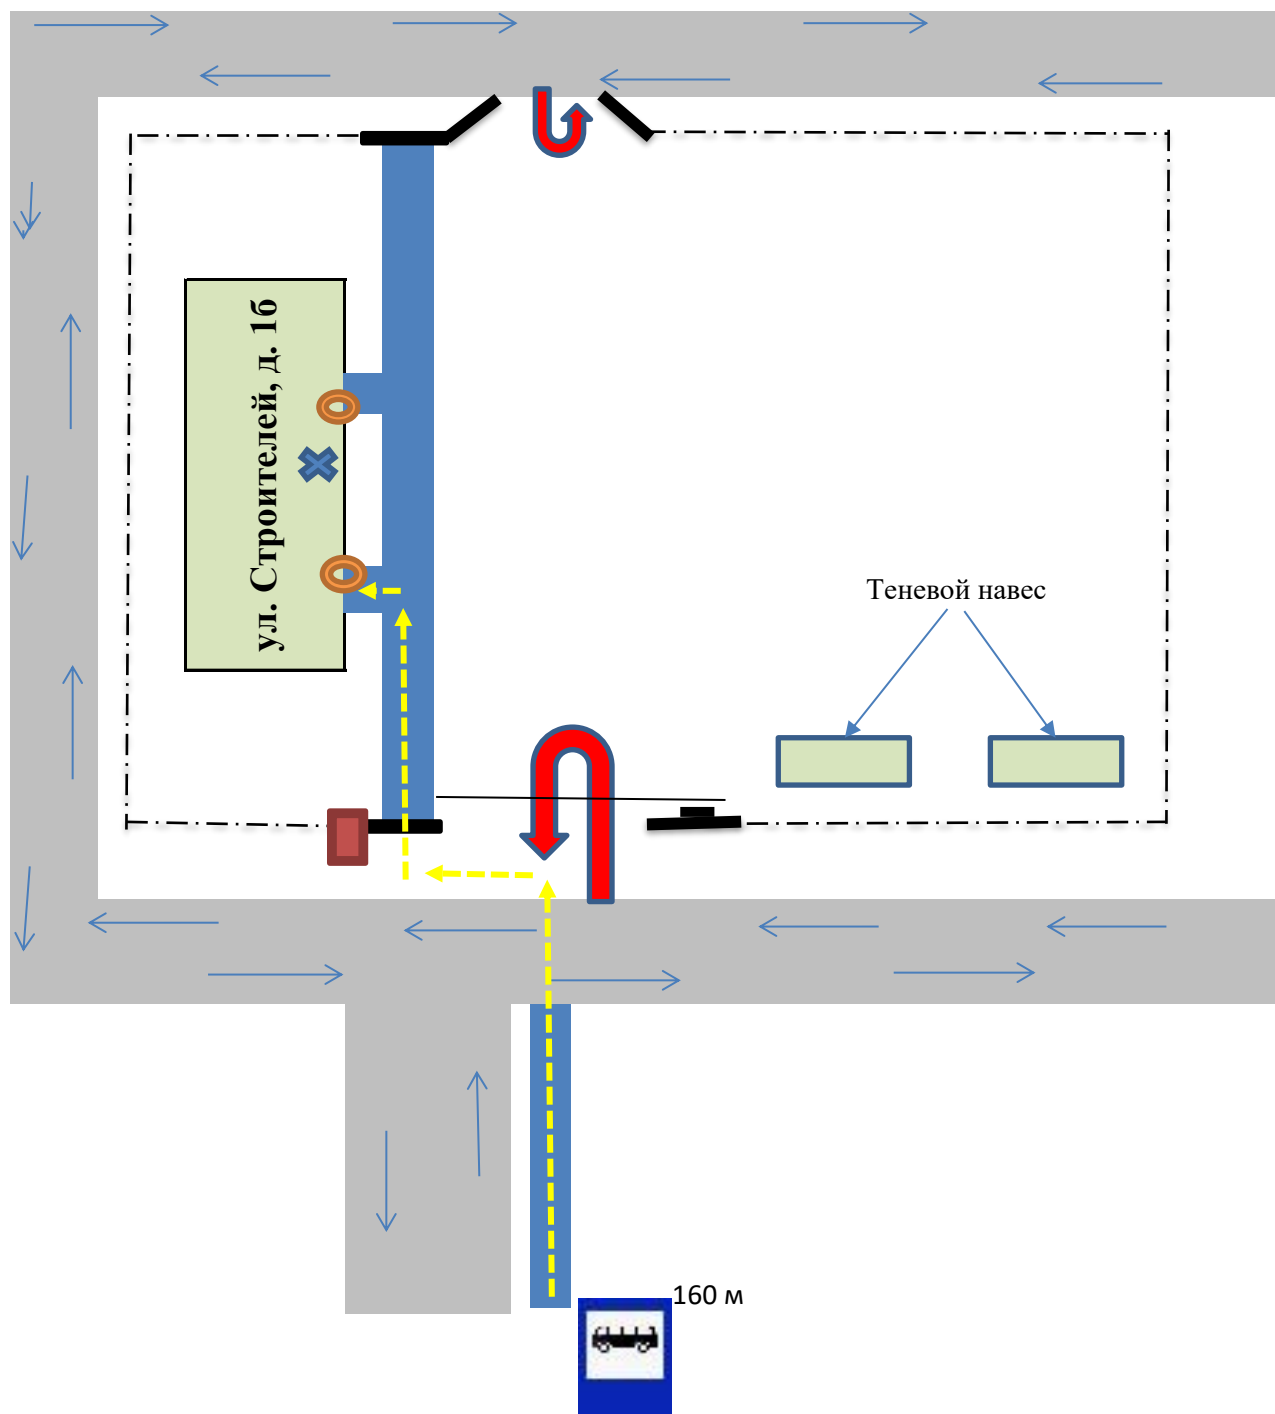


 - замок электромагнитный М1-300. (СКУД), оснащен видеодомофоном на пост охраны


 - остановка автобуса

 - маршрут передвижения


 пост охраны


 видеодомофоны


 - проезжая часть

 - ограждение

 - калитка

 - пешеходные дорожки

 - движение автотранспорта

 - ворота для хоз. нужд

 - автоматические откатные ворота